

# Ortsabrundung Biesenhard



Der Markt Wellheim erlässt aufgrund des Art. 23 der Gemeindeordnung für den Freistaat Bayern (GO) in der Fassung der Bekanntmachung vom 22. August 1998, zuletzt geändert durch Gesetz vom 26. Juli 2004 (GVBl S. 272) und in Verbindung mit § 34 Abs. 4 Nr. 3 des Baugesetzbuches (BauGB) in der Fassung der Bekanntmachung vom 27.08.1977, zuletzt geändert durch Art. 1 des EAG Bau vom 24.06.2004 (BGBl I S. 1359) folgende

## Satzung:

### § 1

- (1) Folgende Grundstücke der Gemarkung Biesenhard werden gemäß § 34 Absatz 4 Satz 1 Nr. 3 Baugesetzbuch in den in Zusammenhang bebauten Ortsteil von Biesenhard einbezogen:

Fl.Nr. 232/2 (südliche Teilfläche) und Fl.Nr. 232/7 (südliche Teilfläche).

Die In den im Zusammenhang bebauten Ortsteil einbezogenen Teilflächen der vorgenannten Grundstücke sind in dem beiliegenden Lageplan mit rot unterbrochener Linie eingezeichnet. Der Lageplan im Maßstab 1:1000 ist Bestandteil dieser Satzung.


### § 2

Diese Satzung tritt am Tage nach Ihrer Bekanntmachung in Kraft.

Wellheim, den 23.05.2005

Karl Forster  
1. Bürgermeister



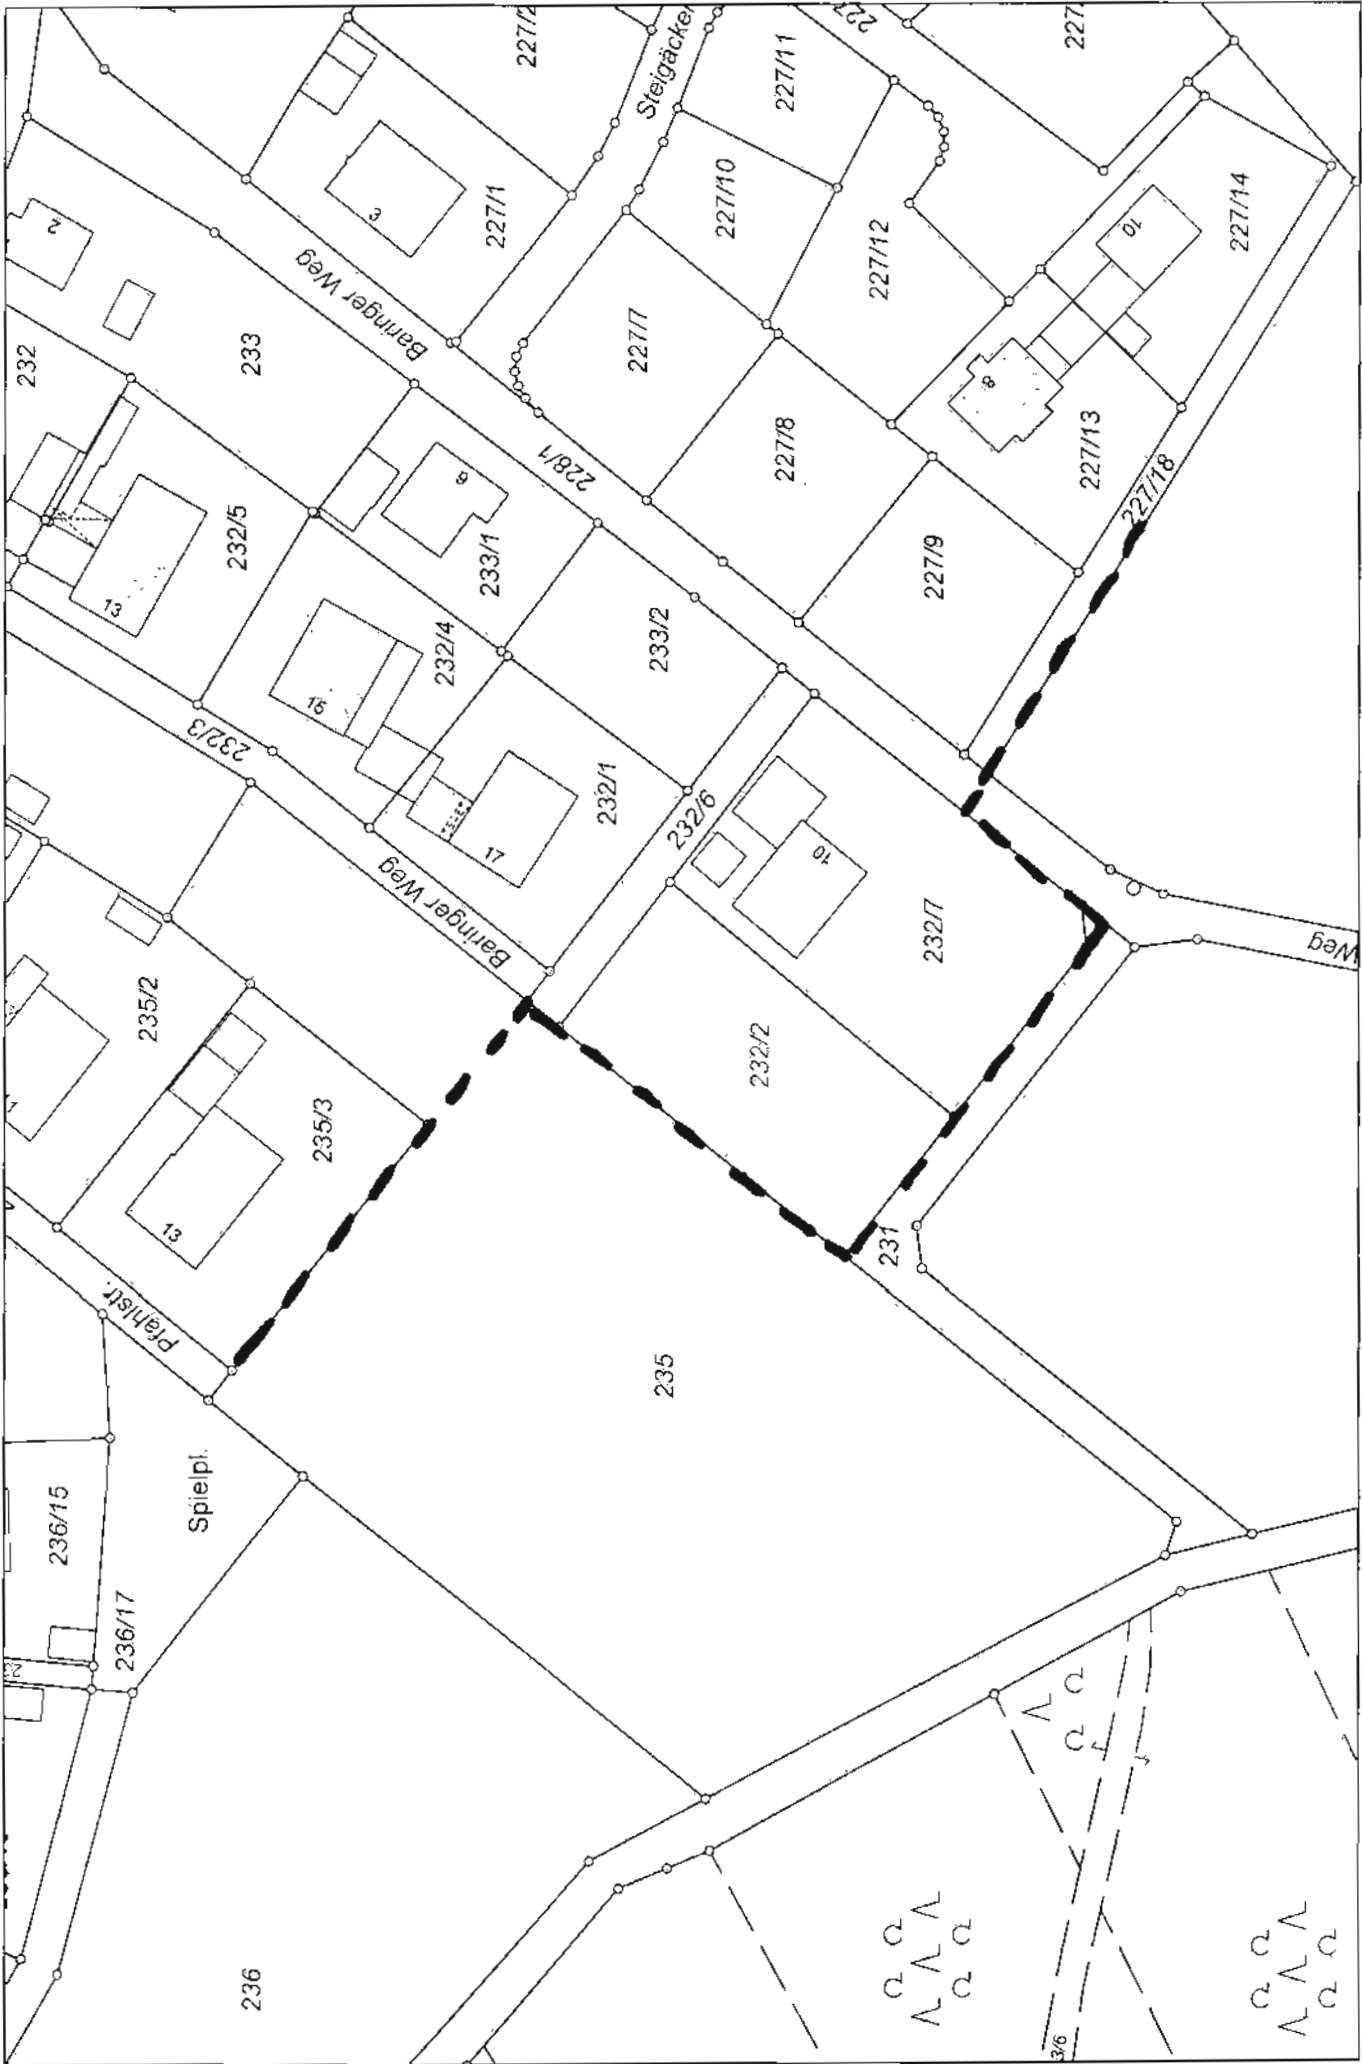

M = 1 : 1000



Gedruckt von we6 auf NTS-60-TERM20 an Client:we6-MWWS4#092#092#092SV-MWWS092hefix am 23.05.2005 um 16:18

Projekt: NONAME

Layout: STANDARD DIN A4 QUERFORMAT

W3DFK