


Flächennutzungsplan des Marktes Wellheim

Übersicht der Änderungsbereiche



Anhang 1

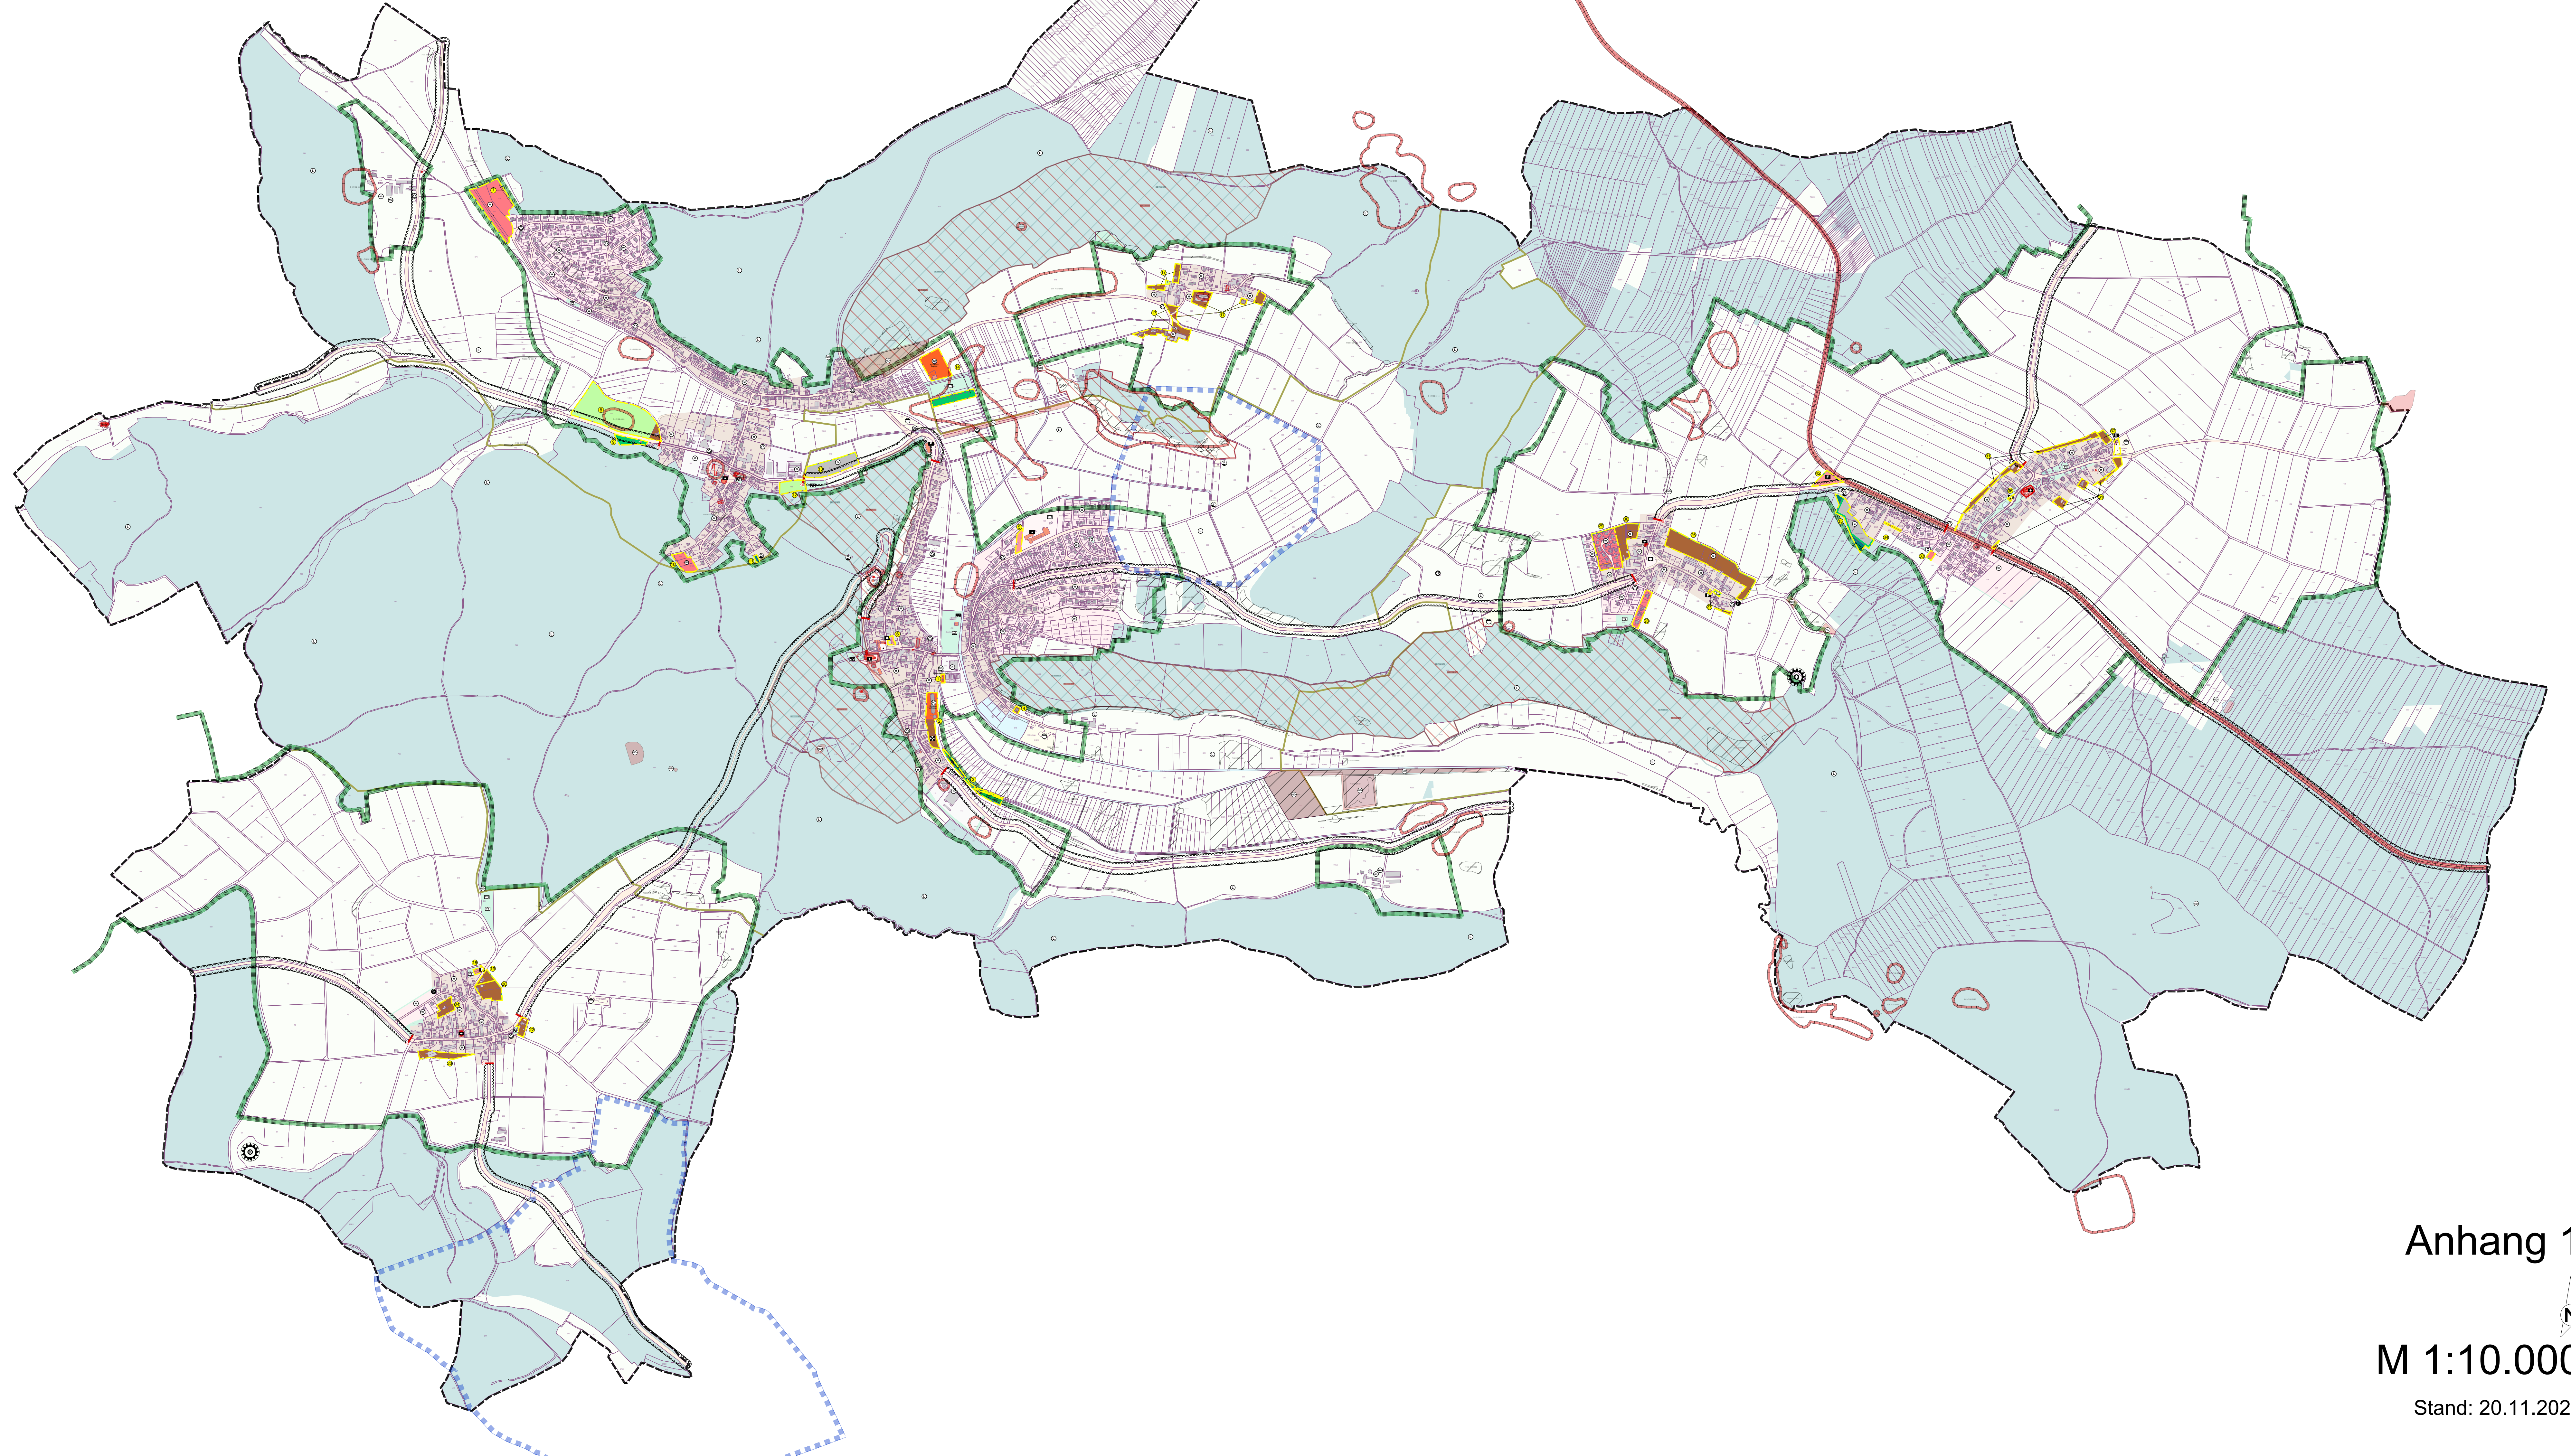

M 1:10.000

Stand: 20.11.2025