




MARKT-GEMEINDE-WELLHEIM

ORTSTEL HARD

BEBAUUNGSPLAN NR. 6 DER MARKT-GEMEINDE W E I L H E I M

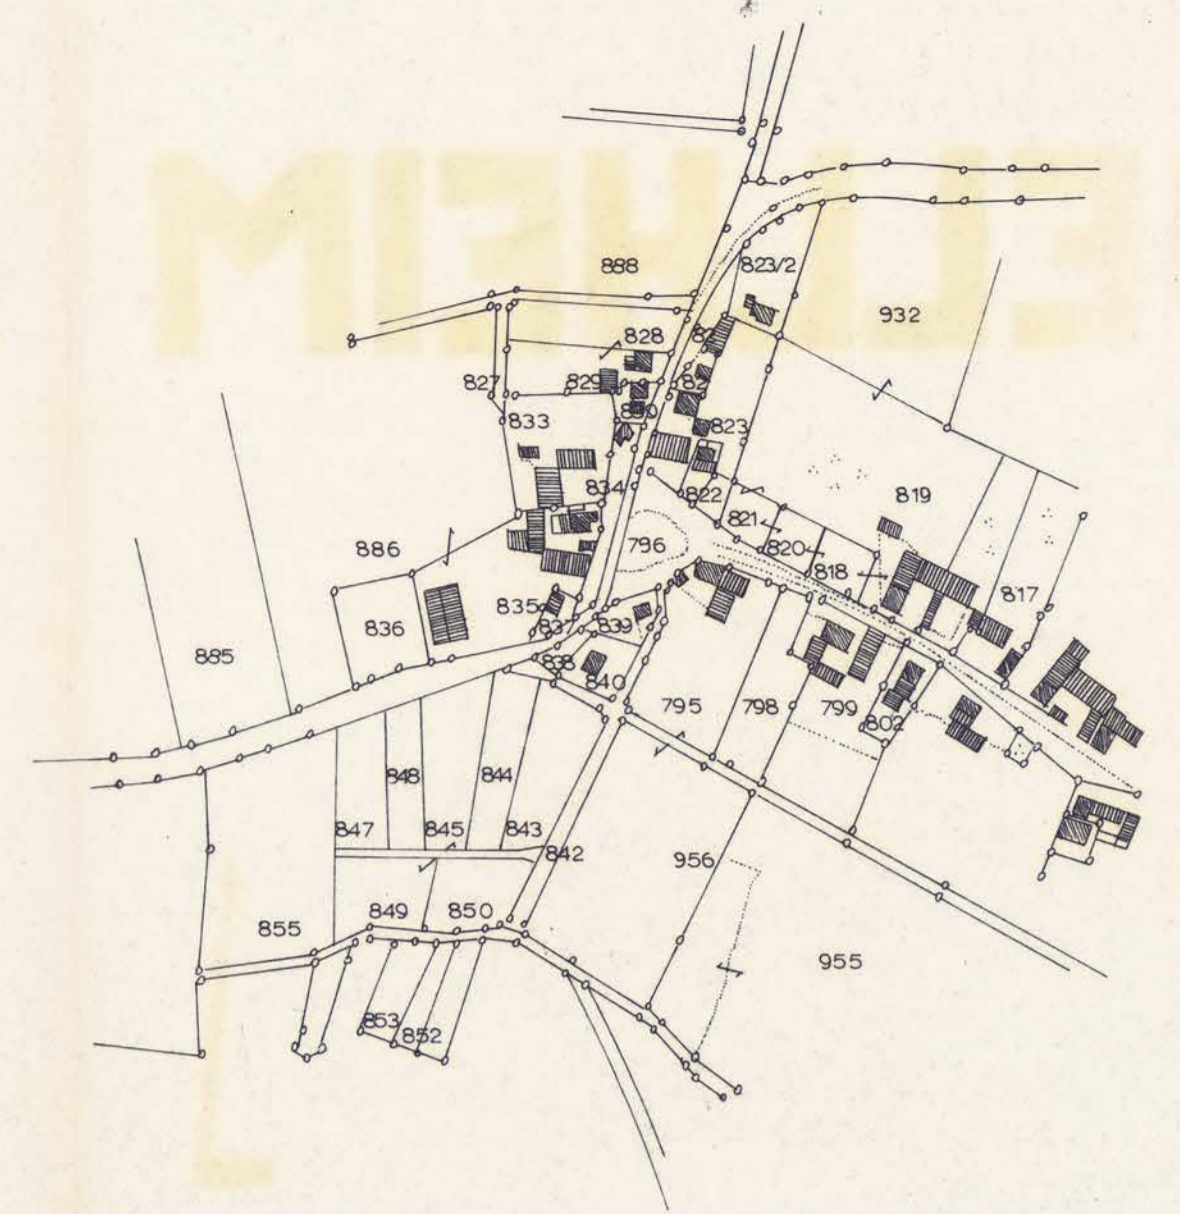

ORTSÜBERSICHTSPLAN M_{1:5 000}

ZEICHENERKLÄRUNG FESTSETZUNGEN DES BEBAUUNGSPLANES

ART UND MASS DER BAULICHEN NUTZUNG

WA	ALLGEMEINES WOHNGEBIET
---	BAULINIE
---	BAUGRENZE
II	ZAHL DER VOLLGESOSSE ALS HÖCHSTGRENZE
0.4	GRUNDFLÄCHENZAHL
0.7	GESCHOSSFLÄCHENZAHL
△	NUR EINZEL- UND DOPPELHAUSER ZULÄSSIG
○	OFFENE BAUWEISE

VERKEHRSLÄCHEN

	STRASSENVERKEHRSLÄCHEN
P	ÖFFENTLICHE PARKFLÄCHE
---	STRASSENBEZUGSLINIE
	SICHTDREIECKSFLÄCHEN

GRÜNFLÄCHEN

□	GRÜNFLÄCHE ANLAGEN
□	SPIELPLATZ
□	BALLSPIELPLATZ

WEITERE NUTZUNGSARTEN

⬥	UMFORMERSTATION	← →	FREILEITUNG
Ga	GARAGEN		

GESTALTUNG DER BAULICHEN ANLAGEN

SD	SATTELDACH
----	------------

BESTANDSANGABEN


▨	WOHNGBÄUDE	515	HÖHENSCHICHTLINIEN
▨	WIRTSCHAFTSGBÄUDE	△	VON DER BEBAUUNG FREIZHALTENDE
		▽	SCHUTZZONE

NACHRICHTLICHE ÜBERNAHMEN

---	BESTEHENDE GRUNDSTÜCKSGRENZEN
---	VORSCHLAG FÜR DIE GRUNDSTÜCKSEI TEILUNG
785	FLURSTÜCKNUMMERN
12	FIRSTRICHTUNG
6	PARZELLEN NUMMER
15	BEAMSSUNG VON STRASSEN UND GEHWEGEN

GELTUNGSBEREICH

---	GRENZE DES RÄUMLICHEN GELTUNGSBEREICHES DES BEBAUUNGSPLANES
-----	---

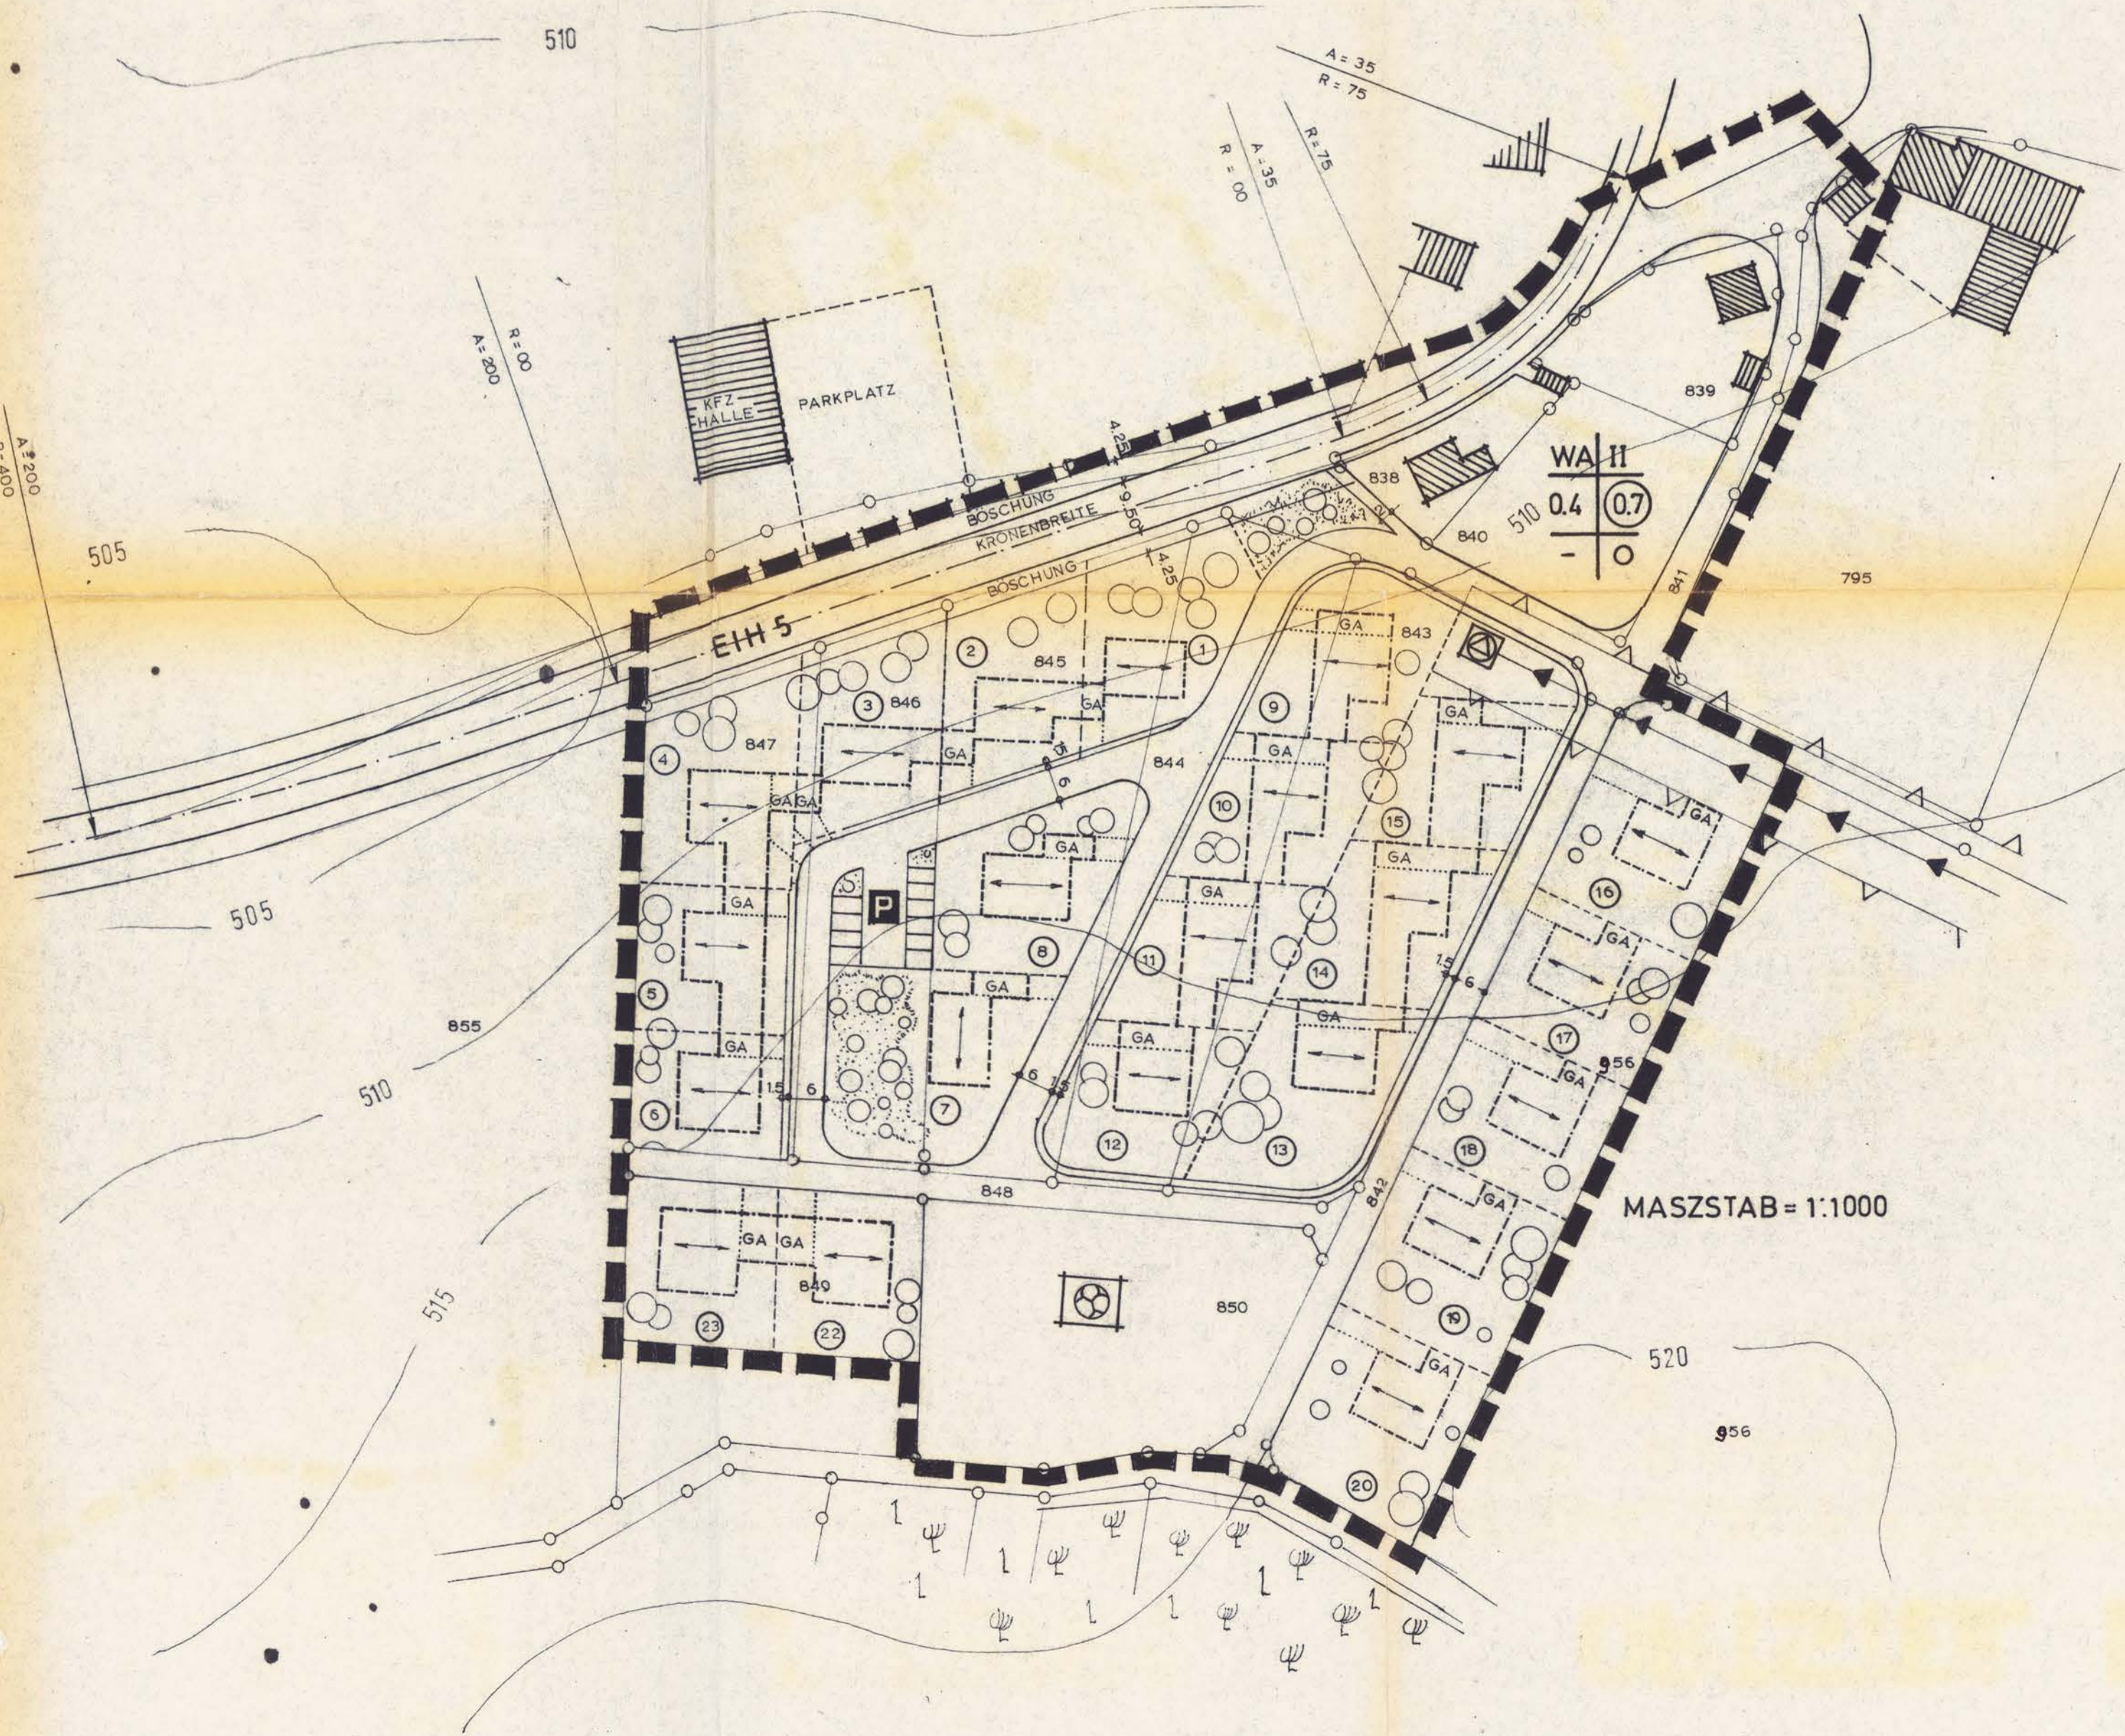

MASZSTAB = 1:1000

DIE MARKTGEMEINDE WELLHEIM HAT MIT BESCHLUSS DES MARKTRATES VOM 09. JAN. 1981 DEN BEBAUUNGSPLAN GEMÄSS § 10 BBAUG ALS SATZUNG BESCHLOSSEN.

WELLHEIM, DEN 12. JAN. 1981

WELLHEIM, DEN 27.02.1982

DER ENTWURF DES BEBAUUNGSPLANES WÜRDE MIT BEGRÜNDUNG GEMÄSS § 2 ABS 6 BBAUG VOM 01. DEZ. 1980 BIS 1. DEZ. 1980 IN DER GEMEINDEKANZLEI ÖFFENTLICH AUSGELEGT.

WELLHEIM, DEN 02. JAN. 1981



BÜRGERMEISTER



BÜRGERMEISTER

DER GENEHMIGTE BEBAUUNGSPLAN WURDE MIT BEGRÜNDUNG AB 26.02.1982 IN WELLHEIM GEMÄSS § 12 SATZ 1 BBAUG ÖFFENTLICH AUSGELEGT. DIE GENEHMIGUNG UND DIE AUSLEGUNG SIND AM 26.02.1982 ORTSÜBLICH BEKANNT GEMACHT WORDEN. DER BEBAUUNGSPLAN IST DAMIT RECHTSVERBINDLICH.


WELLHEIM, DEN 27.02.1982

DAS LANDRATSAMT EICHSTÄTT HAT DEN BEBAUUNGSPLAN MIT BESCHIED VOM 26.02.1982 NR. 24.24: 618-01-2 GEMÄSS § 11 BBAUG GENEHMIGT.

EICHSTÄTT, DEN 26.02.1982




BÜRGERMEISTER

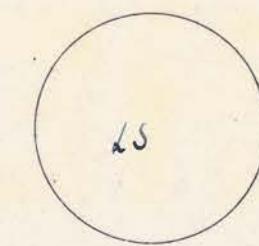

BÜRGERMEISTER

ge. Laninger
LANDRATSAMT
Laninger, 25. 02. 82
ABGEANDERT MORNHEIM, DEN 20.10.1980
MORNHEIM, DEN 4.5.1975
LEO HAJEK, ARCHITKT

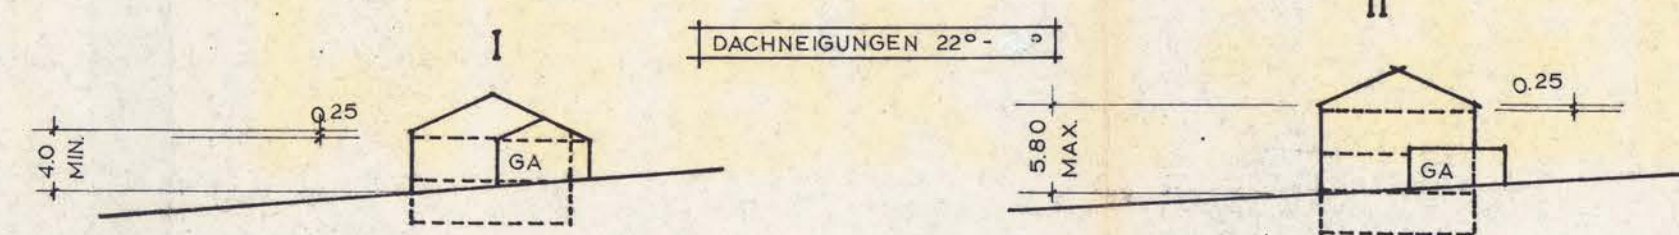

REGELBEISPIEL MASZSTAB= 1:500